


52. ÄNDERUNG DES FLÄCHENNUTZUNGSPLANES DER STADT KAPPELN KREIS SCHLESWIG-FLENSBURG

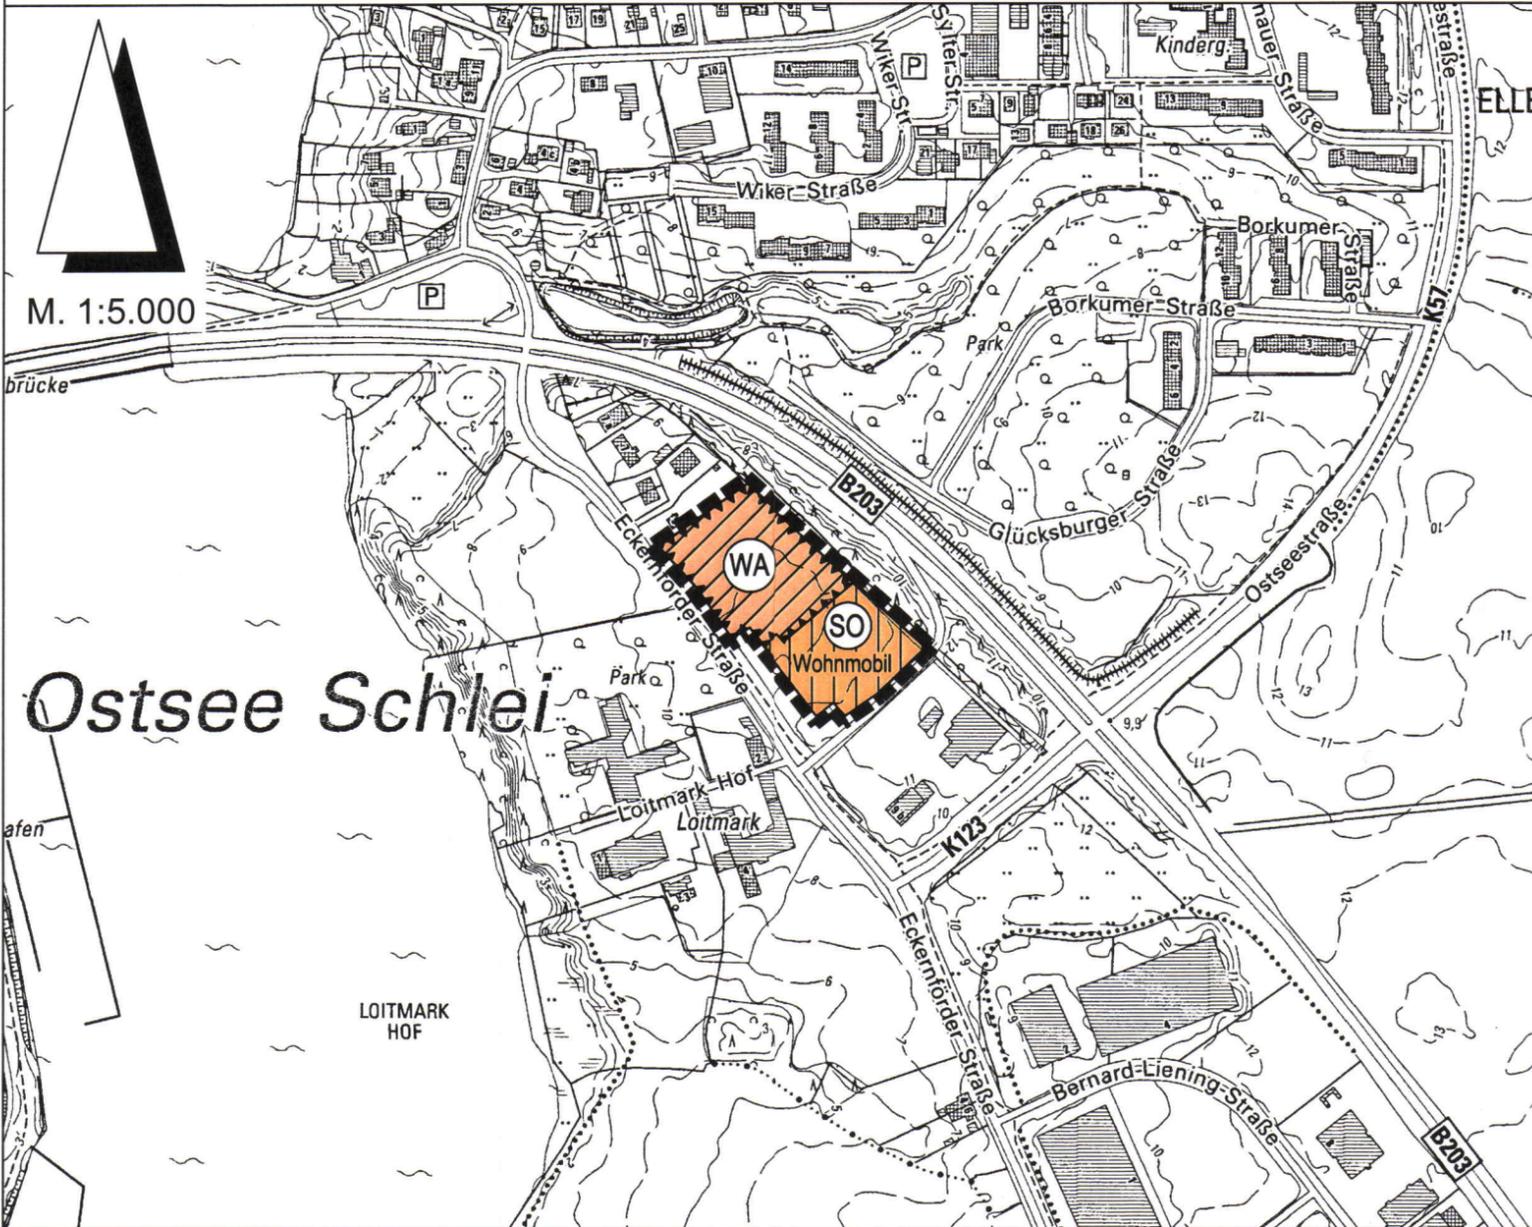


27.04.2021

ZEICHENERKLÄRUNG

Darstellungen



Allgemeines Wohngebiet
§ 4 BauNVO

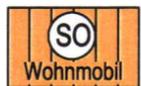

Sondergebiet 'Wohnmobilstellplatz'
§ 10 (5) BauNVO

Sonstige Planzeichen



Grenze des Geltungsbereiches der
52. Flächennutzungsplan-Änderung



Umgrenzung der Flächen für besondere
Anlagen und Vorkehrungen zum Schutz
vor schädlichen Umwelteinwirkungen im
Sinne des Bundes-Immissionsschutz-
gesetzes
(§5 (2) Nr. 6 und (4) BauGB)

Verfahrensvermerke

1. Aufgestellt aufgrund des Aufstellungsbeschlusses der Stadtvertretung vom 30.10.2019. Die ortsübliche Bekanntmachung des Aufstellungsbeschlusses ist am 20.02.2020 durch Abdruck im Schlei-Boten und im Internet unter www.kappel.de erfolgt.
2. Die frühzeitige Beteiligung der Öffentlichkeit nach § 3 Abs. 1 Satz 1 BauGB wurde am 05.03.2020 durchgeführt.
3. Die Behörden und sonstigen Träger öffentlicher Belange, die von der Planung berührt sein können, wurden gem. § 4 Abs. 1 i.V.m. § 3 Abs. 1 BauGB am 06.05.2020 unterrichtet und zur Abgabe einer Stellungnahme aufgefordert.
4. Der Bauausschuss hat am 15.02.2021 den Entwurf der 52. Änderung des Flächennutzungsplanes und die Begründung beschlossen und zur Auslegung bestimmt.
5. Der Entwurf der 52. Änderung des Flächennutzungsplanes und die Begründung haben in der Zeit vom 01.03.2021 bis zum 01.04.2021 während der Dienststunden nach § 3 Abs. 2 BauGB öffentlich ausgelegen. Die öffentliche Auslegung wurde mit dem Hinweis, dass Stellungnahmen während der Auslegungsfrist von jedermann schriftlich oder zur Niederschrift geltend gemacht werden können, am 19.02.2021 durch Abdruck im Schlei-Boten und im Internet unter www.kappel.de ortsüblich bekannt gemacht. Der Inhalt der Bekanntmachung der Auslegung der Planentwürfe und die nach § 3 Absatz 2 BauGB auszulegenden Unterlagen wurden unter www.bob-sh.de zur Beteiligung der Öffentlichkeit zusätzlich ins Internet eingestellt.
6. Die Behörden und sonstigen Träger öffentlicher Belange, die von der Planung berührt sein können, wurden gem. § 4 Abs. 2 BauGB am 25.02.2021 zur Abgabe einer Stellungnahme aufgefordert.
7. Die Stadtvertretung hat die abgegebenen Stellungnahmen der Öffentlichkeit und der Behörden und sonstigen Träger öffentlicher Belange am 16.06.2021 geprüft. Das Ergebnis wurde mitgeteilt.
8. Die Stadtvertretung hat die 52. Änderung des Flächennutzungsplanes am 16.06.2021 beschlossen und die Begründung durch Beschluss gebilligt.
9. Das Ministerium für Inneres, ländliche Räume, Integration und Gleichstellung des Landes Schleswig-Holstein hat die 52. Änderung des Flächennutzungsplanes mit Bescheid vom 04.10.2021, Az. 512.111-59.045 - mit Nebenbestimmungen und Hinweisen - genehmigt.
10. Die Stadtvertretung hat die Nebenbestimmungen durch Beschluss vom erfüllt, die Hinweise sind beachtet. Das Ministerium für Inneres, ländliche Räume, Integration und Gleichstellung des Landes Schleswig-Holstein hat die Erfüllung der Nebenbestimmungen mit Bescheid vom Az. bestätigt.
11. Die Erteilung der Genehmigung der 52. Änderung des Flächennutzungsplanes sowie die Internetadresse der Stadt und die Stelle, bei der der Plan mit der Begründung und der zusammenfassenden Erklärung auf Dauer während der Sprechstunden von allen Interessierten eingesehen werden kann und die über den Inhalt Auskunft erteilt, wurden am 13.10.2021... ortsüblich bekannt gemacht. In der Bekanntmachung wurde auf die Möglichkeit einer Geltendmachung von Verfahrens- und Formverstößen und von Mängeln der Abwägung sowie auf die Rechtsfolgen (§ 215 Abs. 2 BauGB) hingewiesen. Die 52. Änderung des Flächennutzungsplanes wurde mithin am 14.10.2021 wirksam.

Kappel, den 14.10.2021.....



i.v. Trauzettel
(Fraulsen, Bürgermeister)
(Trauzettel) stellv. Bürgermeister